


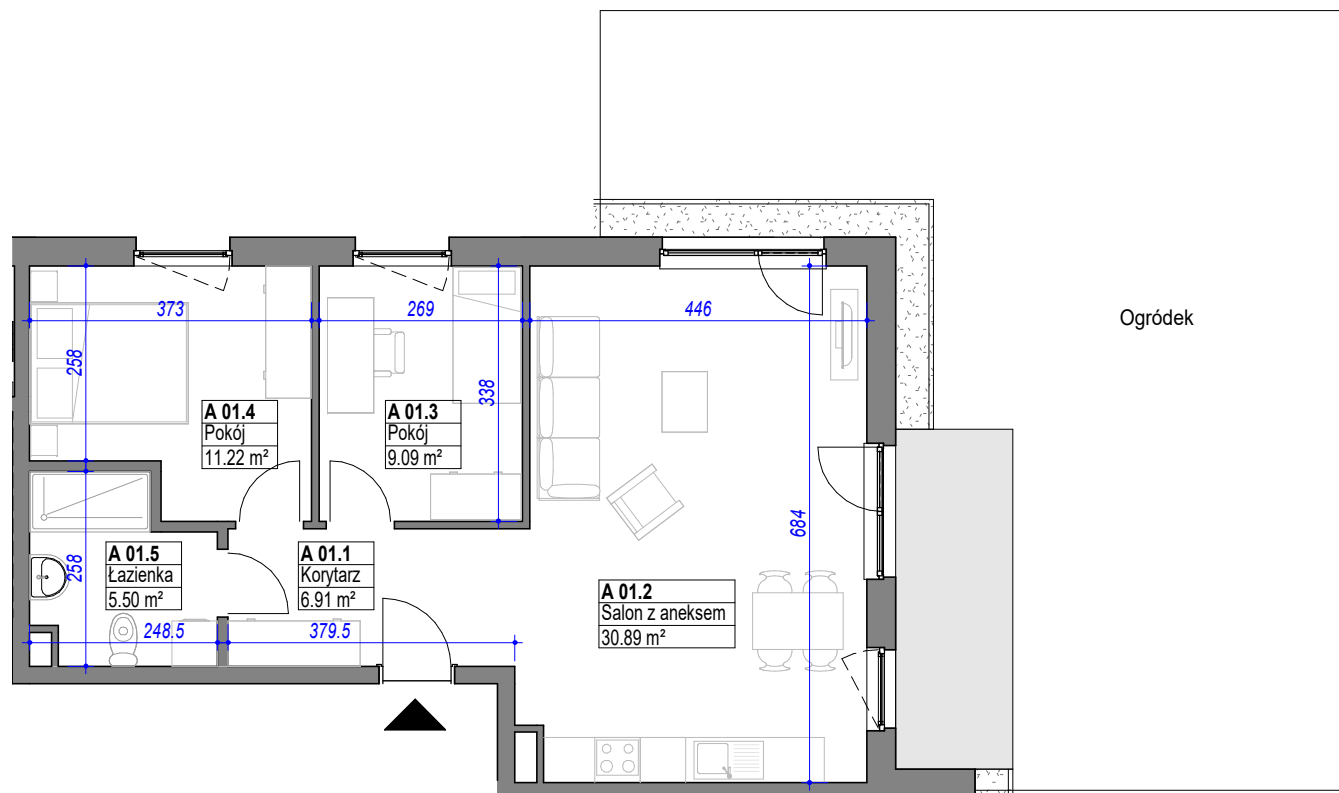

Ogródek


skala 1:100
0 1 2 3 [m]



OSIEDLE
PUŁASKIEGO

Mieszkanie A 01

Nr pom.	Pomieszczenie	Powierzchnia
A 01.1	Korytarz	6.91 m ²
A 01.2	Salon z aneksem	30.89 m ²
A 01.3	Pokój	9.09 m ²
A 01.4	Pokój	11.22 m ²
A 01.5	Łazienka	5.50 m ²
		63.60 m ²

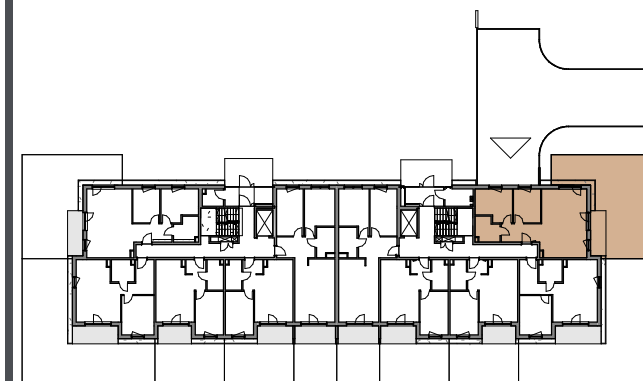

SCHEMAT KONDYGNACJI PARTERU

Nr BUDYNKU

A

Nr MIESZKANIA / PIĘTRO

A 01 / PARTER

POW. MIESZKANIA

63,60 m²

ADRES

ul. Pułaskiego
84-300 Łęborg