


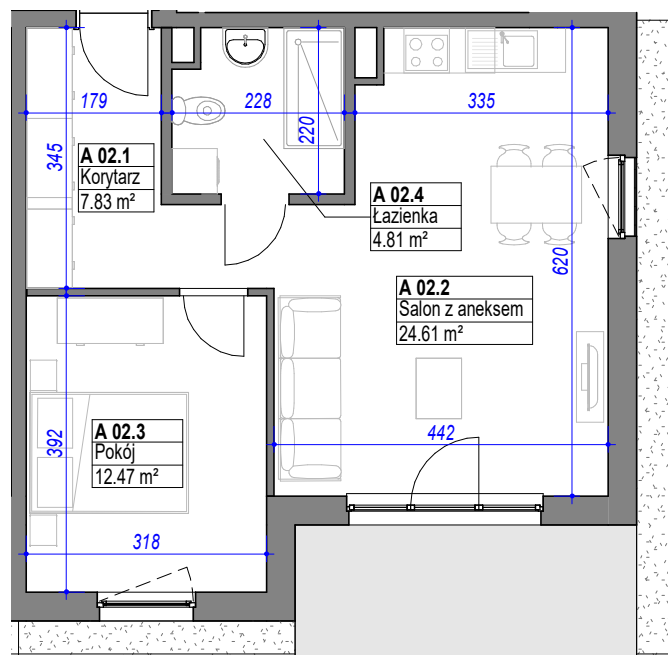


Ogródek

skala 1:100  
0 1 2 3 [m]

Mieszkanie A 02

| Nr pom. | Pomieszczenie   | Powierzchnia |
|---------|-----------------|--------------|
| A 02.1  | Korytarz        | 7.83 m²      |
| A 02.2  | Salon z aneksem | 24.61 m²     |
| A 02.3  | Pokój           | 12.47 m²     |
| A 02.4  | Łazienka        | 4.81 m²      |
|         |                 | 49.72 m²     |

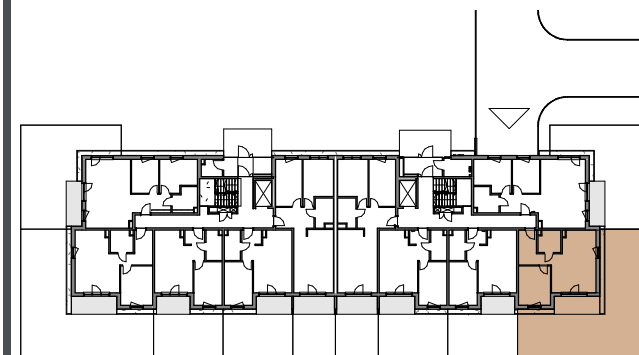

SCHEMAT KONDYGNACJI PARTERU

Nr BUDYNKU

**A**

Nr MIESZKANIA / PIĘTRO

**A 02 / PARTER**

POW. MIESZKANIA

**49,72 m²**

ADRES

**ul. Pułaskiego  
84-300 Lębork**