



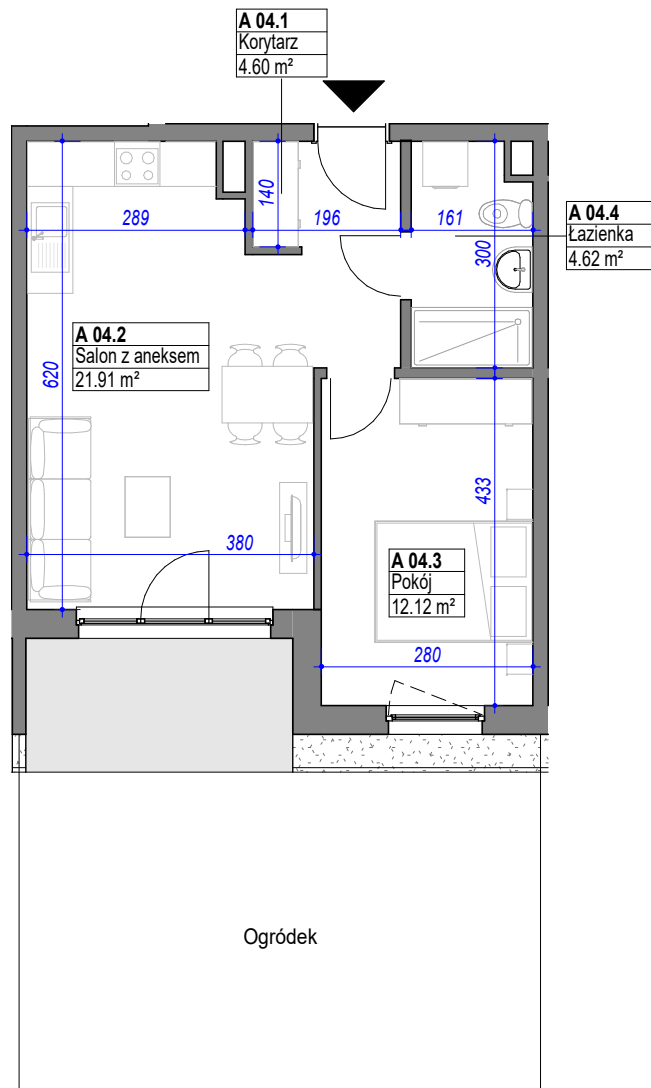

skala 1:100
0 1 2 3 [m]

Mieszkanie A 04

Nr pom.	Pomieszczenie	Powierzchnia
A 04.1	Korytarz	4.60 m ²
A 04.2	Salon z aneksem	21.91 m ²
A 04.3	Pokój	12.12 m ²
A 04.4	Łazienka	4.62 m ²
		43.25 m ²

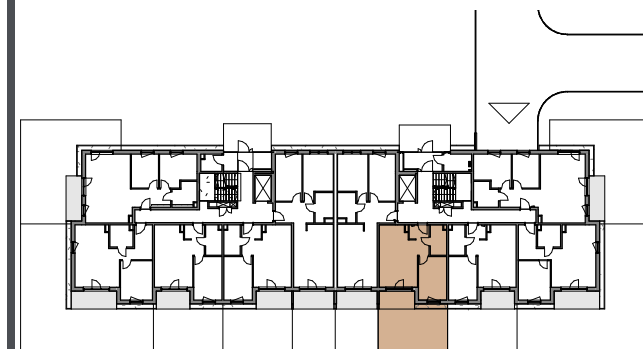

SCHEMAT KONDYGNACJI PARTERU

Nr BUDYNKU

A

Nr MIESZKANIA / PIĘTRO

A 04 / PARTER

POW. MIESZKANIA

43,25 m²

ADRES

ul. Pułaskiego
84-300 Łęborg