



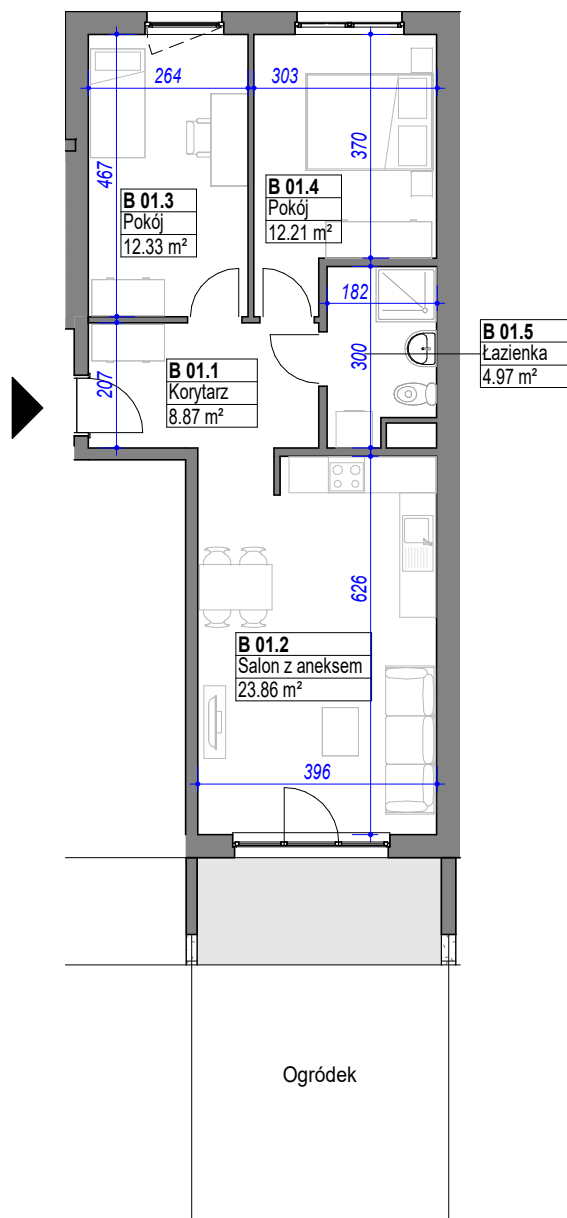

Mieszkanie B 01		
Nr pom.	Pomieszczenie	Powierzchnia
B 01.1	Korytarz	8.87 m ²
B 01.2	Salon z aneksem	23.86 m ²
B 01.3	Pokój	12.33 m ²
B 01.4	Pokój	12.21 m ²
B 01.5	Łazienka	4.97 m ²
		62.24 m ²

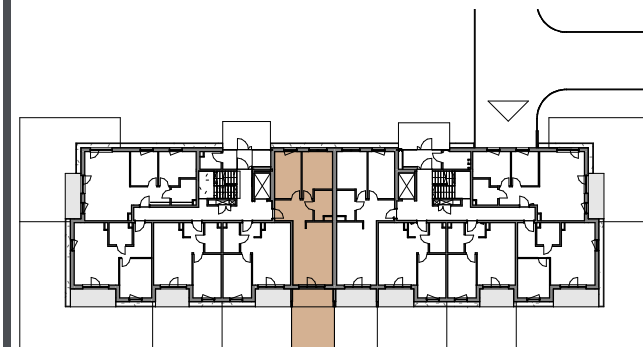

SCHEMAT KONDYGNACJI PARTERU

skala 1:125
0 1 2 3[m]

Nr BUDYNKU

A

Nr MIESZKANIA / PIĘTRO

B 01 / PARTER

POW. MIESZKANIA

62,24 m²

ADRES

**ul. Pułaskiego
84-300 Łęborg**