



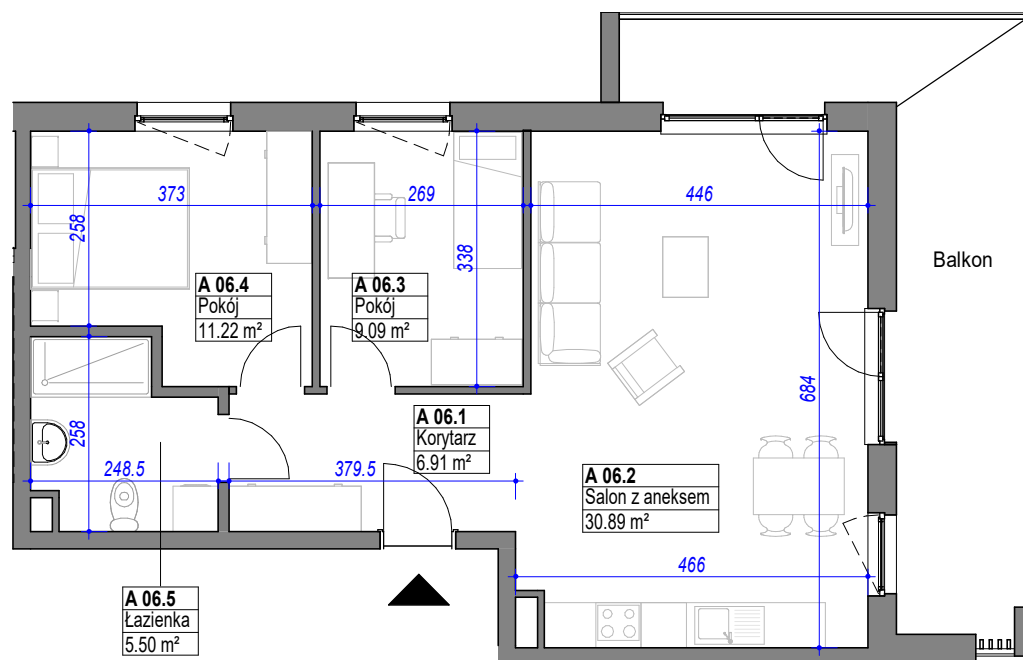

Mieszkanie A 06		
Nr pom.	Pomieszczenie	Powierzchnia
A 06.1	Korytarz	6.91 m ²
A 06.2	Salon z aneksem	30.89 m ²
A 06.3	Pokój	9.09 m ²
A 06.4	Pokój	11.22 m ²
A 06.5	Łazienka	5.50 m ²
		63.60 m ²

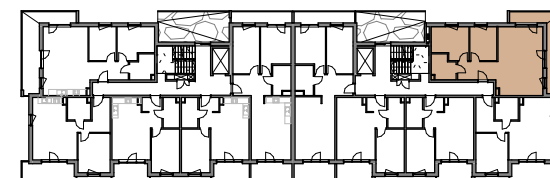

SCHEMAT KONDYGNACJI 1 PIETRA

skala 1:100



0 1 2 3 [m]

Nr BUDYNKU

A

Nr MIESZKANIA / PIĘTRO

A 06 / 1 PIETRO

POW. MIESZKANIA

63,60 m²

ADRES

ul. Pułaskiego
84-300 Lębork