



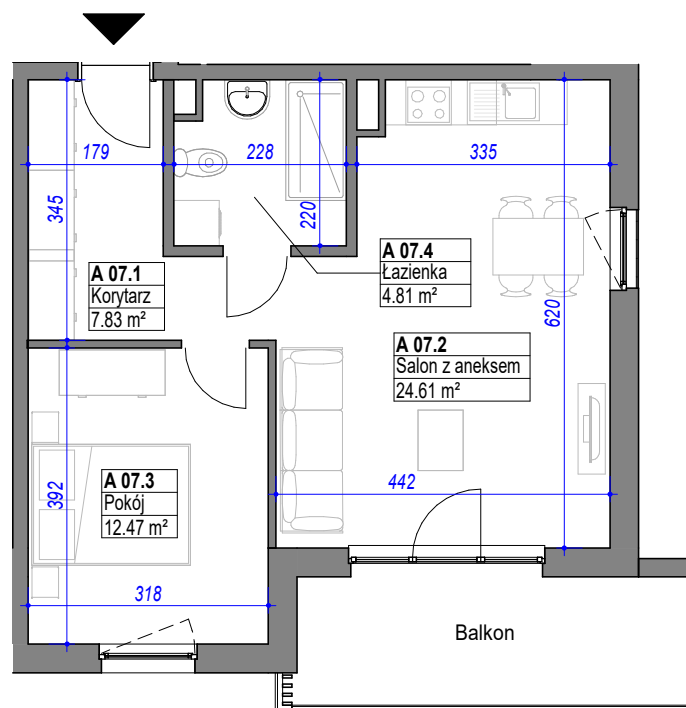

skala 1:100
0 1 2 3 [m]

Mieszkanie A 07

Nr pom.	Pomieszczenie	Powierzchnia
A 07.1	Korytarz	7.83 m ²
A 07.2	Salon z aneksem	24.61 m ²
A 07.3	Pokój	12.47 m ²
A 07.4	Łazienka	4.81 m ²
		49.72 m ²

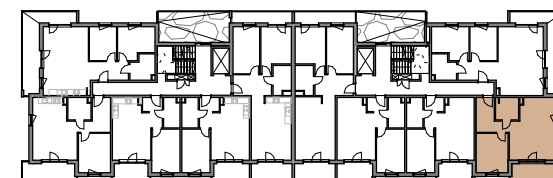

SCHEMAT KONDYGNACJI I PIĘTRA

Nr BUDYNKU

A

Nr MIESZKANIA / PIĘTRO

A 07 / 1 PIĘTRO

POW. MIESZKANIA

49,72 m²

ADRES

**ul. Pułaskiego
84-300 Lębork**