



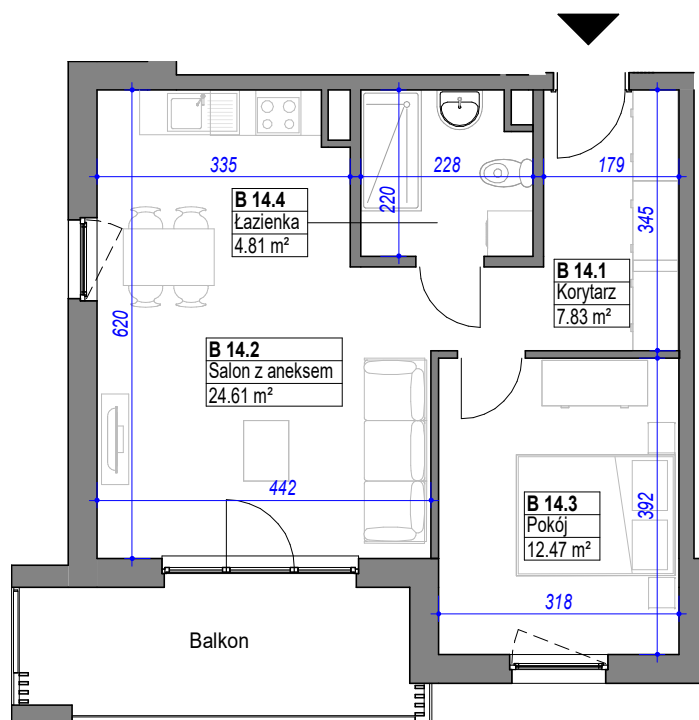

skala 1:100
0 1 2 3 [m]

Mieszkanie B 14		
Nr pom.	Pomieszczenie	Powierzchnia
B 14.1	Korytarz	7.83 m ²
B 14.2	Salon z aneksem	24.61 m ²
B 14.3	Pokój	12.47 m ²
B 14.4	Łazienka	4.81 m ²
		49.72 m ²

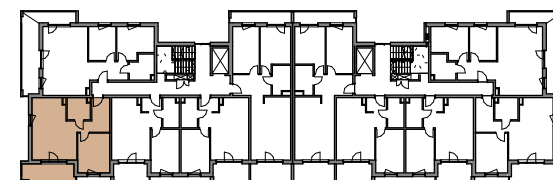

SCHEMAT KONDYGNACJI 2 PIĘTRA

Nr BUDYNKU

A

Nr MIESZKANIA / PIĘTRO

B 14 / 2 PIĘTRO

POW. MIESZKANIA

49,72 m²

ADRES

ul. Pułaskiego
84-300 Łęborg