



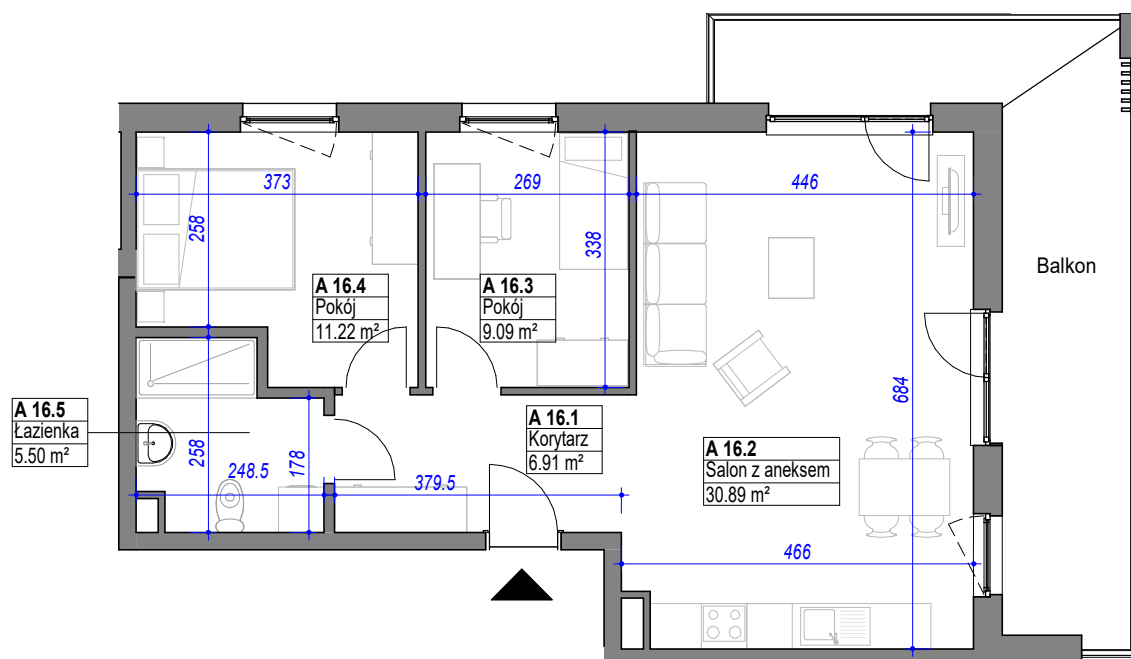

skala 1:100
0 1 2 3 [m]

Mieszkanie A 16		
Nr pom.	Pomieszczenie	Powierzchnia
A 16.1	Korytarz	6.91 m ²
A 16.2	Salon z aneksem	30.89 m ²
A 16.3	Pokój	9.09 m ²
A 16.4	Pokój	11.22 m ²
A 16.5	Łazienka	5.50 m ²
		63.60 m ²

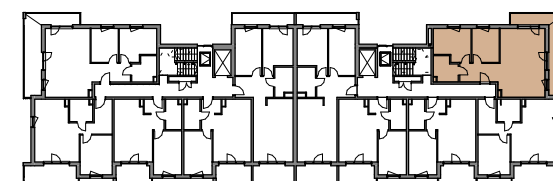

SCHEMAT KONDYGNACJI 3 PIĘTRA

Nr BUDYNKU

A

Nr MIESZKANIA / PIĘTRO

A 16 / 3 PIĘTRO

POW. MIESZKANIA

63,60 m²

ADRES

**ul. Pułaskiego
84-300 Łęborg**