



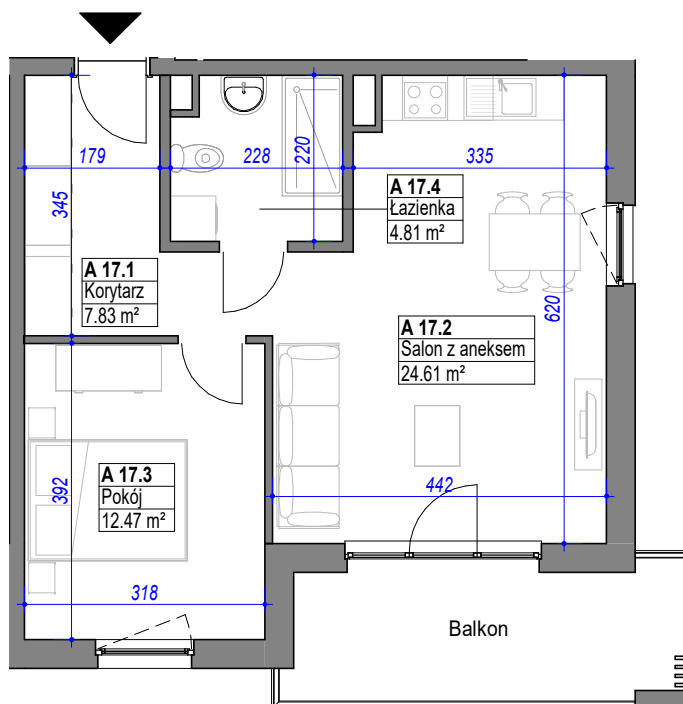

skala 1:100
0 1 2 3 [m]

Mieszkanie A 17

Nr pom.	Pomieszczenie	Powierzchnia
A 17.1	Korytarz	7.83 m ²
A 17.2	Salon z aneksem	24.61 m ²
A 17.3	Pokój	12.47 m ²
A 17.4	Łazienka	4.81 m ²
		49.72 m ²

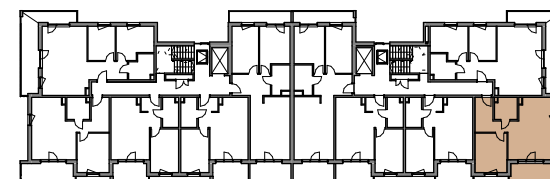

SCHEMAT KONDYGNACJI 3 PIĘTRA

Nr BUDYNKU

A

Nr MIESZKANIA / PIĘTRO

A 17 / 3 PIĘTRO

POW. MIESZKANIA

49,72 m²

ADRES

ul. Pułaskiego
84-300 Lębork