



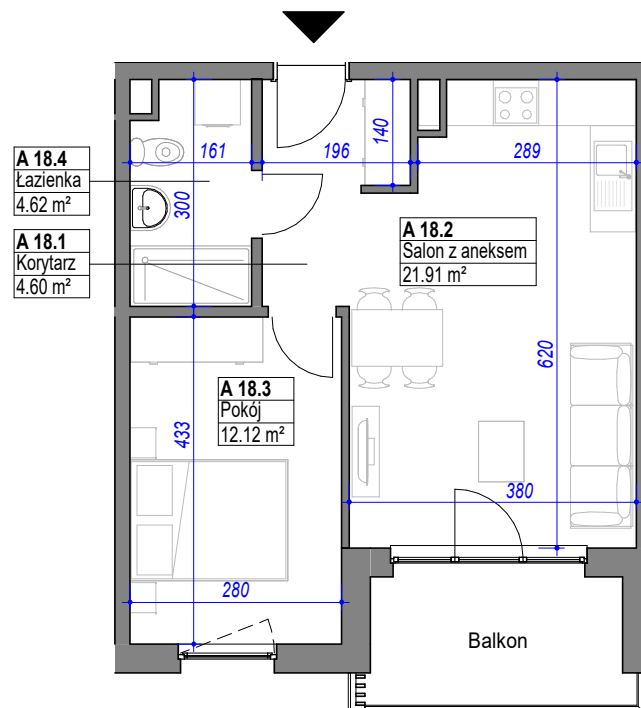

skala 1:100  
0 1 2 3 [m]

| Mieszkanie A 18 |                 |                      |
|-----------------|-----------------|----------------------|
| Nr pom.         | Pomieszczenie   | Powierzchnia         |
| A 18.1          | Korytarz        | 4.60 m <sup>2</sup>  |
| A 18.2          | Salon z aneksem | 21.91 m <sup>2</sup> |
| A 18.3          | Pokój           | 12.12 m <sup>2</sup> |
| A 18.4          | Łazienka        | 4.62 m <sup>2</sup>  |
|                 |                 | 43.25 m <sup>2</sup> |

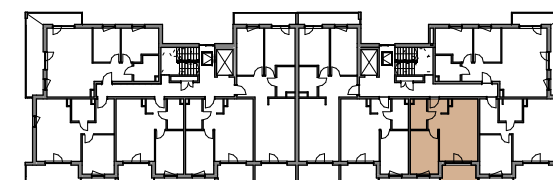

SCHEMAT KONDYGNACJI 3 PIĘTRA

Nr BUDYNKU

**A**

Nr MIESZKANIA / PIĘTRO

**A 18 / 3 PIĘTRO**

POW. MIESZKANIA

**43,25 m<sup>2</sup>**

ADRES

**ul. Pułaskiego  
84-300 Łęborg**