



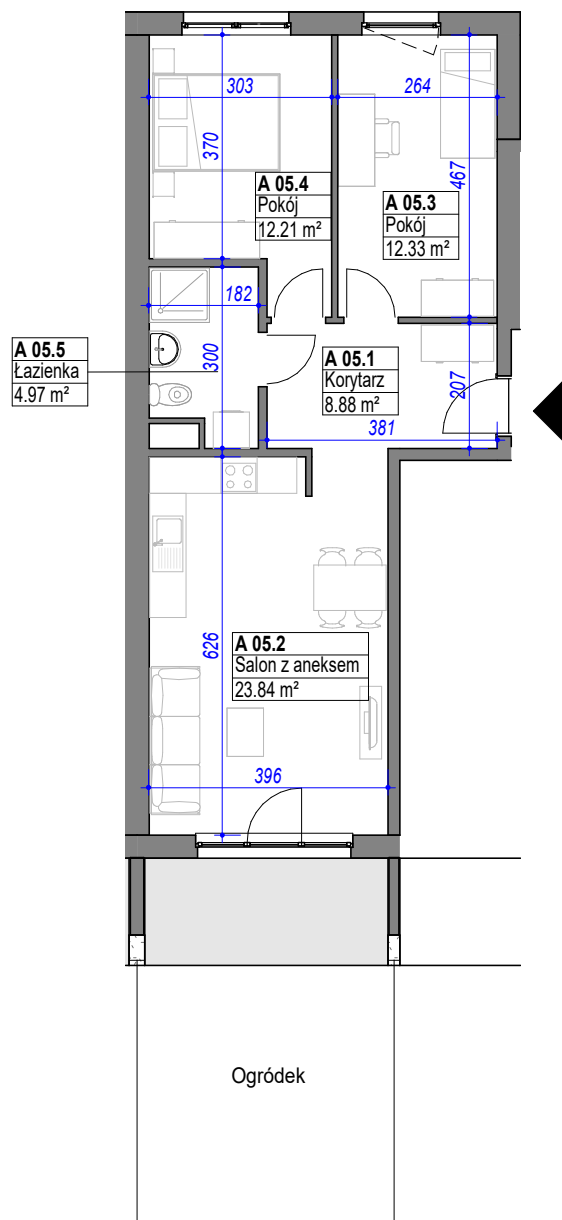

skala 1:125
0 1 2 3[m]

Mieszkanie A 05		
Nr pom.	Pomieszczenie	Powierzchnia
A 05.1	Korytarz	8.88 m ²
A 05.2	Salon z aneksem	23.84 m ²
A 05.3	Pokój	12.33 m ²
A 05.4	Pokój	12.21 m ²
A 05.5	Łazienka	4.97 m ²
		62.24 m ²

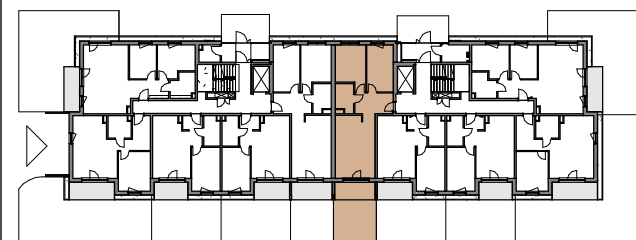

SCHEMAT KONDYGNACJI PARTERU

Nr BUDYNKU

B

Nr MIESZKANIA / PIĘTRO

A 05 / PARTER

POW. MIESZKANIA

62,24 m²

ADRES

**ul. Pułaskiego
84-300 Łęborg**