


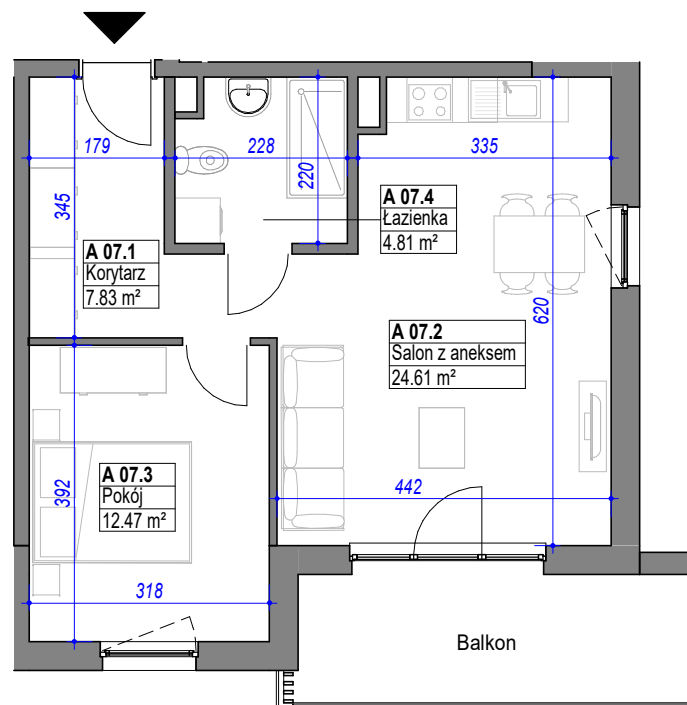


skala 1:100
0 1 2 3 [m]



Mieszkanie A 07

Nr pom.	Pomieszczenie	Powierzchnia
A 07.1	Korytarz	7.83 m²
A 07.2	Salon z aneksem	24.61 m²
A 07.3	Pokój	12.47 m²
A 07.4	Łazienka	4.81 m²
		49.72 m²

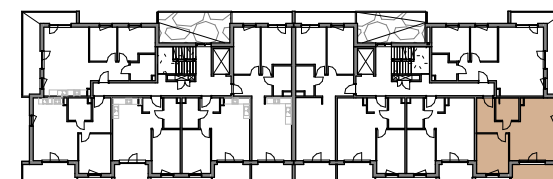

SCHEMAT KONDYGNACJI I PIĘTRA

Nr BUDYNKU

B

Nr MIESZKANIA / PIĘTRO

A 07 / 1 PIĘTRO

POW. MIESZKANIA

49,72 m²

ADRES

ul. Pułaskiego
84-300 Lębork