



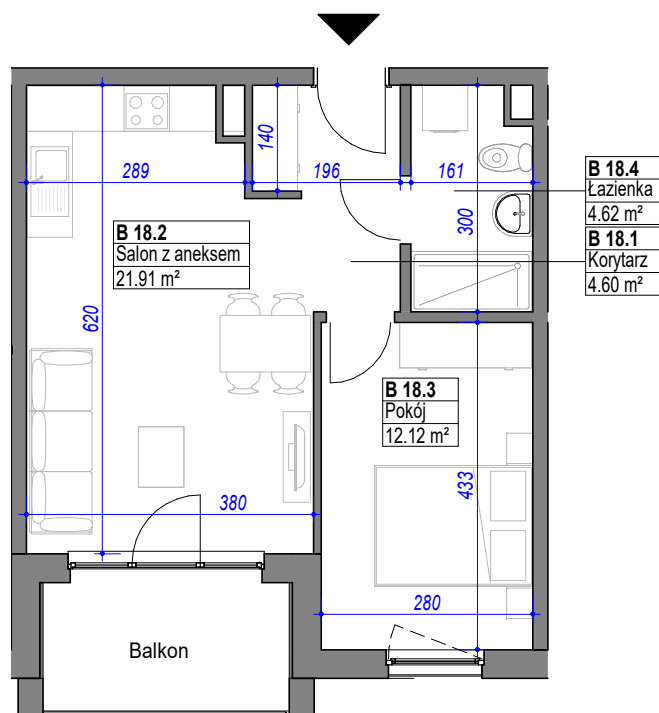

skala 1:100
0 1 2 3 [m]

Mieszkanie B 18		
Nr pom.	Pomieszczenie	Powierzchnia
B 18.1	Korytarz	4.60 m²
B 18.2	Salon z aneksem	21.91 m²
B 18.3	Pokój	12.12 m²
B 18.4	Łazienka	4.62 m²
		43.25 m²

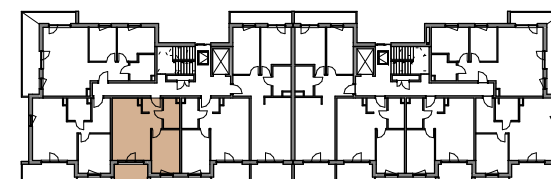

SCHEMAT KONDYGNACJI 3 PIĘTRA

Nr BUDYNKU

B

Nr MIESZKANIA / PIĘTRO

B 18 / 3 PIĘTRO

POW. MIESZKANIA

43,25 m²

ADRES

ul. Pułaskiego
84-300 Łęborg