


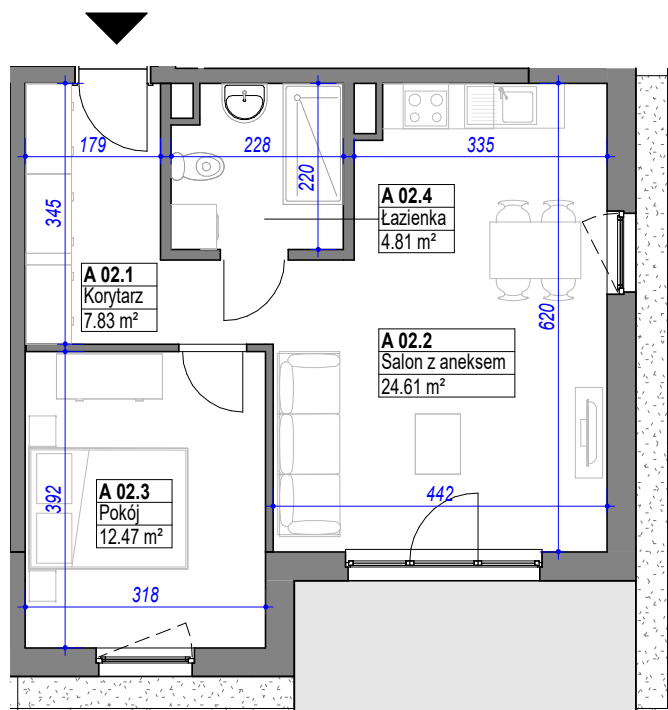


Ogródek

skala 1:100
0 1 2 3 [m]

Mieszkanie A 02

Nr pom.	Pomieszczenie	Powierzchnia
A 02.1	Korytarz	7.83 m²
A 02.2	Salon z aneksem	24.61 m²
A 02.3	Pokój	12.47 m²
A 02.4	Łazienka	4.81 m²
		49.72 m²

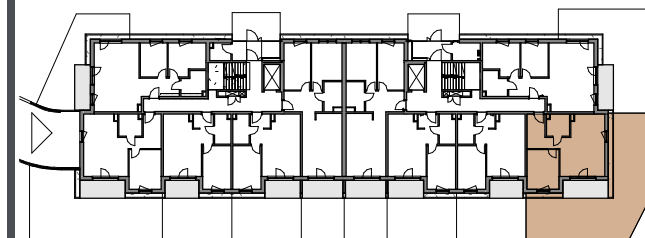

SCHEMAT KONDYGNACJI PARTERU

Nr BUDYNKU

C

Nr MIESZKANIA / PIĘTRO

A 02 / PARTER

POW. MIESZKANIA

49,72 m²

ADRES

ul. Pułaskiego
84-300 Lębork