



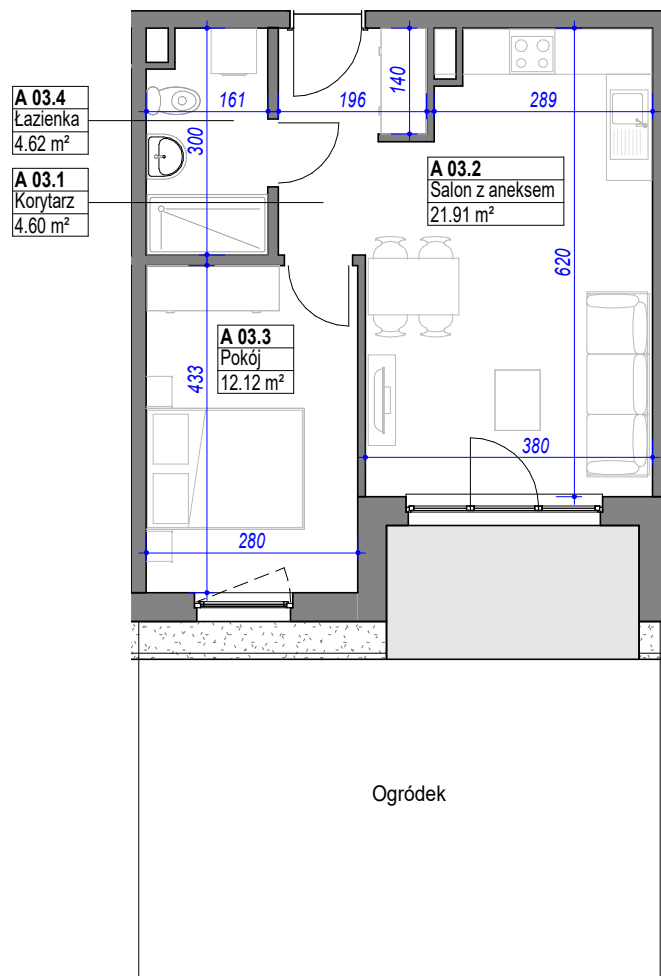

skala 1:100
0 1 2 3 [m]

Mieszkanie A 03

Nr pom.	Pomieszczenie	Powierzchnia
A 03.1	Korytarz	4.60 m²
A 03.2	Salon z aneksem	21.91 m²
A 03.3	Pokój	12.12 m²
A 03.4	Łazienka	4.62 m²
		43.25 m²

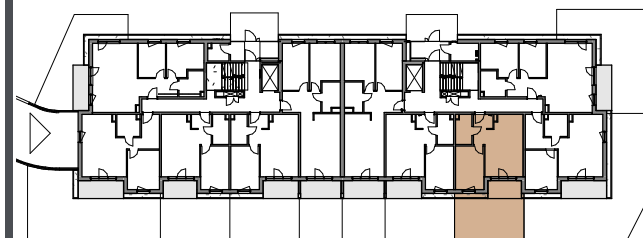

SCHEMAT KONDYGNACJI PARTERU

Nr BUDYNKU

C

Nr MIESZKANIA / PIĘTRO

A 03 / PARTER

POW. MIESZKANIA

43,25 m²

ADRES

**ul. Pułaskiego
84-300 Łęborg**