



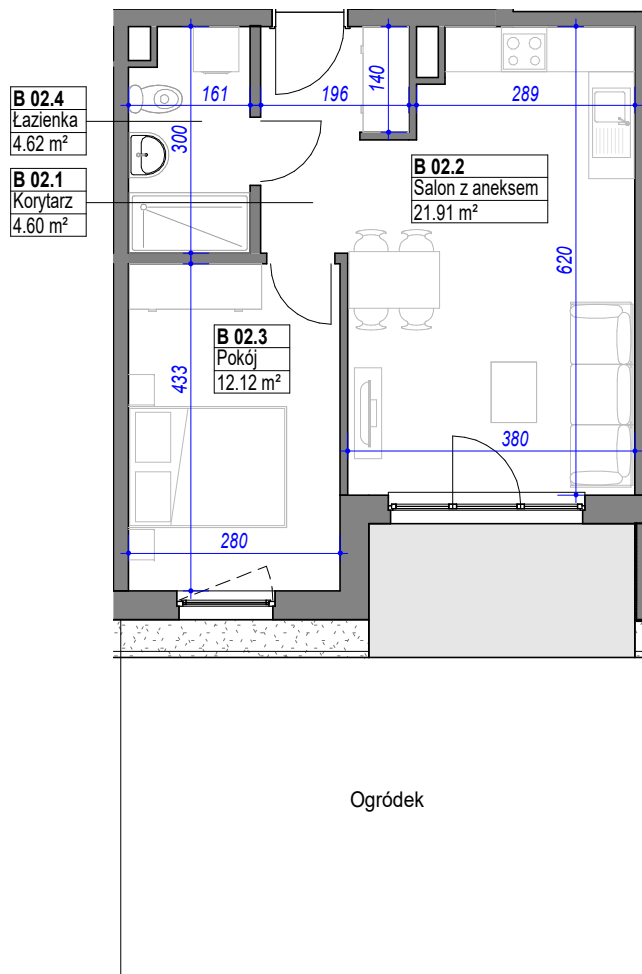

skala 1:100  
0 1 2 3 [m]

| Mieszkanie B 02 |                 |                      |
|-----------------|-----------------|----------------------|
| Nr pom.         | Pomieszczenie   | Powierzchnia         |
| B 02.1          | Korytarz        | 4.60 m <sup>2</sup>  |
| B 02.2          | Salon z aneksem | 21.91 m <sup>2</sup> |
| B 02.3          | Pokój           | 12.12 m <sup>2</sup> |
| B 02.4          | Łazienka        | 4.62 m <sup>2</sup>  |
|                 |                 | 43.25 m <sup>2</sup> |

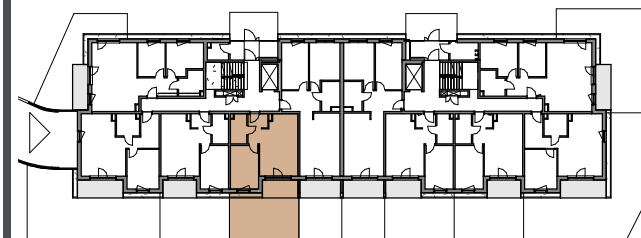

SCHEMAT KONDYGNACJI PARTERU

Nr BUDYNKU

**C**

Nr MIESZKANIA / PIĘTRO

**B 02 / PARTER**

POW. MIESZKANIA

**43,25 m<sup>2</sup>**

ADRES

**ul. Pułaskiego  
84-300 Łęborg**