



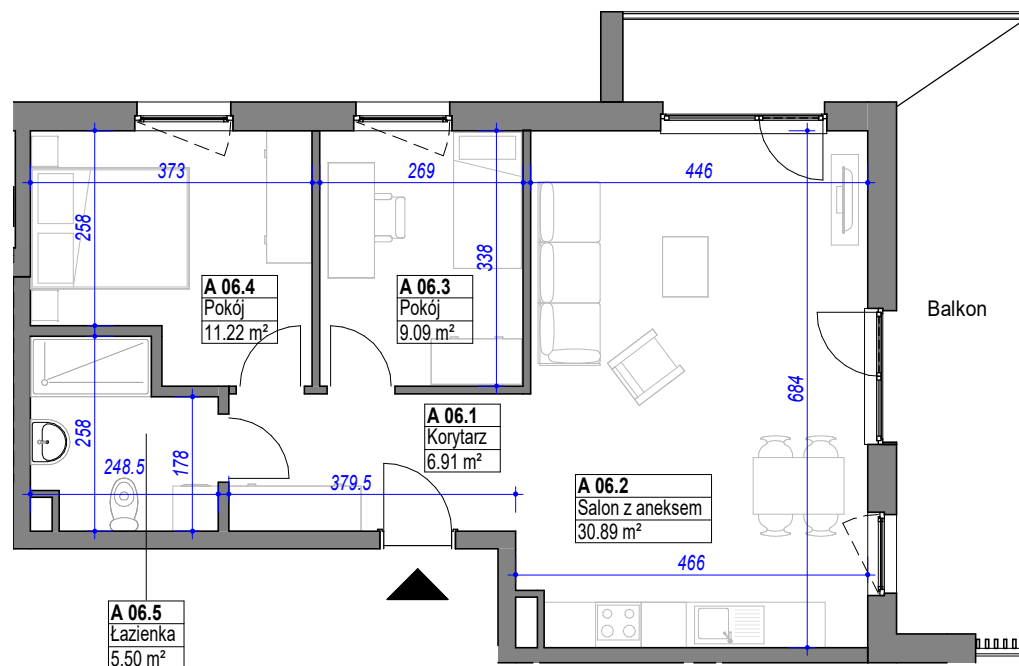

skala 1:100
0 1 2 3 [m]

Mieszkanie A 06

Nr pom.	Pomieszczenie	Powierzchnia
A 06.1	Korytarz	6.91 m ²
A 06.2	Salon z aneksem	30.89 m ²
A 06.3	Pokój	9.09 m ²
A 06.4	Pokój	11.22 m ²
A 06.5	Łazienka	5.50 m ²
		63.60 m ²

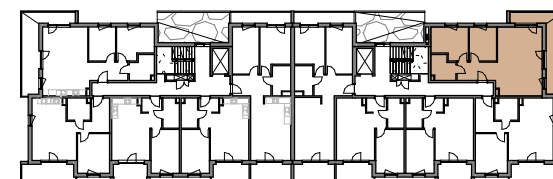

SCHEMAT KONDYGNACJI 1 PIĘTRA

Nr BUDYNKU

C

Nr MIESZKANIA / PIĘTRO

A 06 / 1 PIĘTRO

POW. MIESZKANIA

63,60 m²

ADRES

**ul. Pułaskiego
84-300 Lębork**