



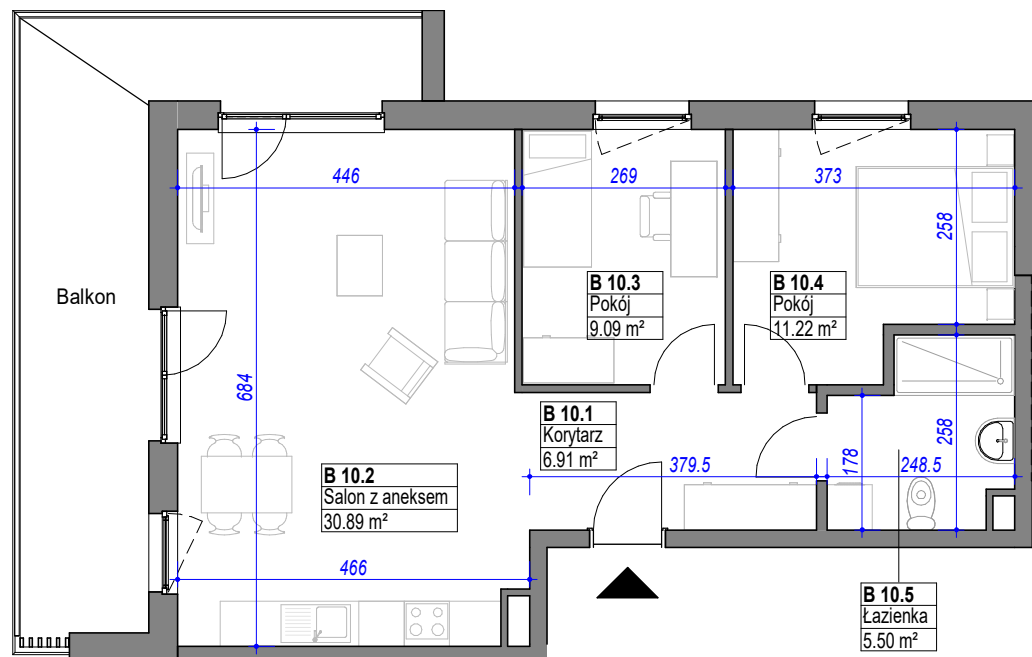

| Mieszkanie B 10 |                 |                      |
|-----------------|-----------------|----------------------|
| Nr pom.         | Pomieszczenie   | Powierzchnia         |
| B 10.1          | Korytarz        | 6.91 m <sup>2</sup>  |
| B 10.2          | Salon z aneksem | 30.89 m <sup>2</sup> |
| B 10.3          | Pokój           | 9.09 m <sup>2</sup>  |
| B 10.4          | Pokój           | 11.22 m <sup>2</sup> |
| B 10.5          | Łazienka        | 5.50 m <sup>2</sup>  |
|                 |                 | 63.60 m <sup>2</sup> |

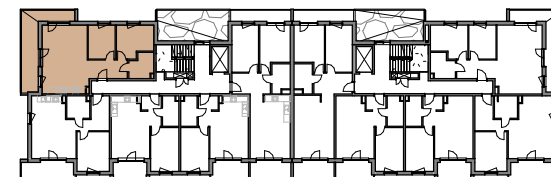

SCHEMAT KONDYGNACJI I PIĘTRA

skala 1:100  
0 1 2 3 [m]

Nr BUDYNKU

**C**

Nr MIESZKANIA / PIĘTRO

**B 10 / 1 PIĘTRO**

POW. MIESZKANIA

**63,60 m<sup>2</sup>**

ADRES

**ul. Pułaskiego  
84-300 Lębork**