


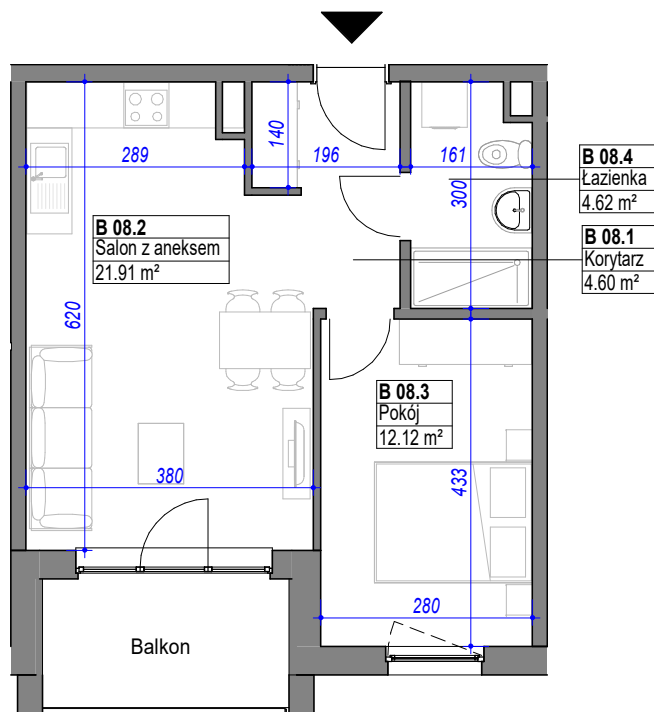


skala 1:100
0 1 2 3 [m]

Mieszkanie B 08

Nr pom.	Pomieszczenie	Powierzchnia
---------	---------------	--------------

B 08.1	Korytarz	4.60 m ²
B 08.2	Salon z aneksem	21.91 m ²
B 08.3	Pokój	12.12 m ²
B 08.4	Łazienka	4.62 m ²
		43.25 m ²

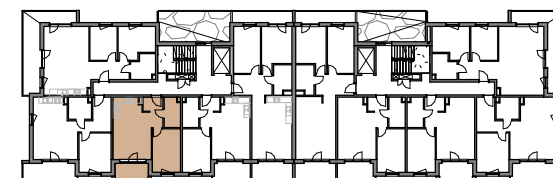

SCHEMAT KONDYGNACJI I PIĘTRA

Nr BUDYNKU

C

Nr MIESZKANIA / PIĘTRO

B 08 / 1 PIĘTRO

POW. MIESZKANIA

43,25 m²

ADRES

**ul. Pułaskiego
84-300 Łęborg**