


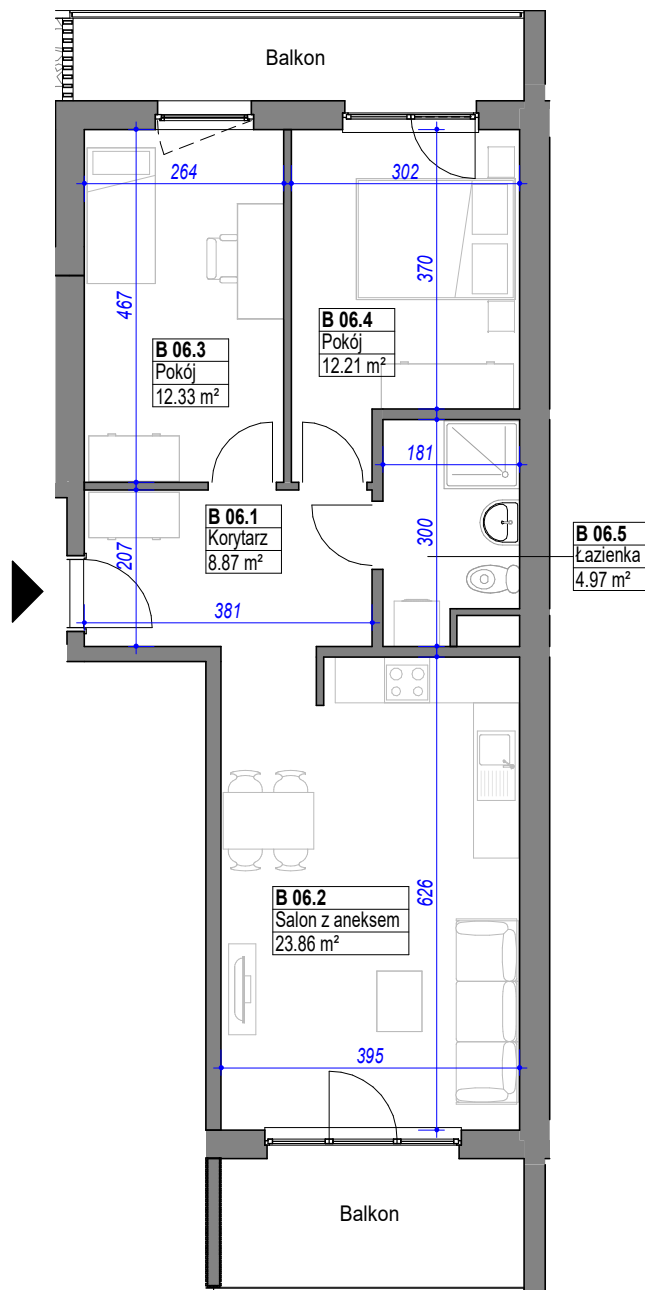

skala 1:100
0 1 2 3 [m]

Mieszkanie B 06

Nr pom.	Pomieszczenie	Powierzchnia
B 06.1	Korytarz	8.87 m ²
B 06.2	Salon z aneksem	23.86 m ²
B 06.3	Pokój	12.33 m ²
B 06.4	Pokój	12.21 m ²
B 06.5	Łazienka	4.97 m ²
		62.24 m ²



SCHEMAT KONDYGNACJI I PIĘTRA

Nr BUDYNKU

C

Nr MIESZKANIA / PIĘTRO

B 06 / 1 PIĘTRO

POW. MIESZKANIA

62,24 m²

ADRES

ul. Pułaskiego
84-300 Łęborg