



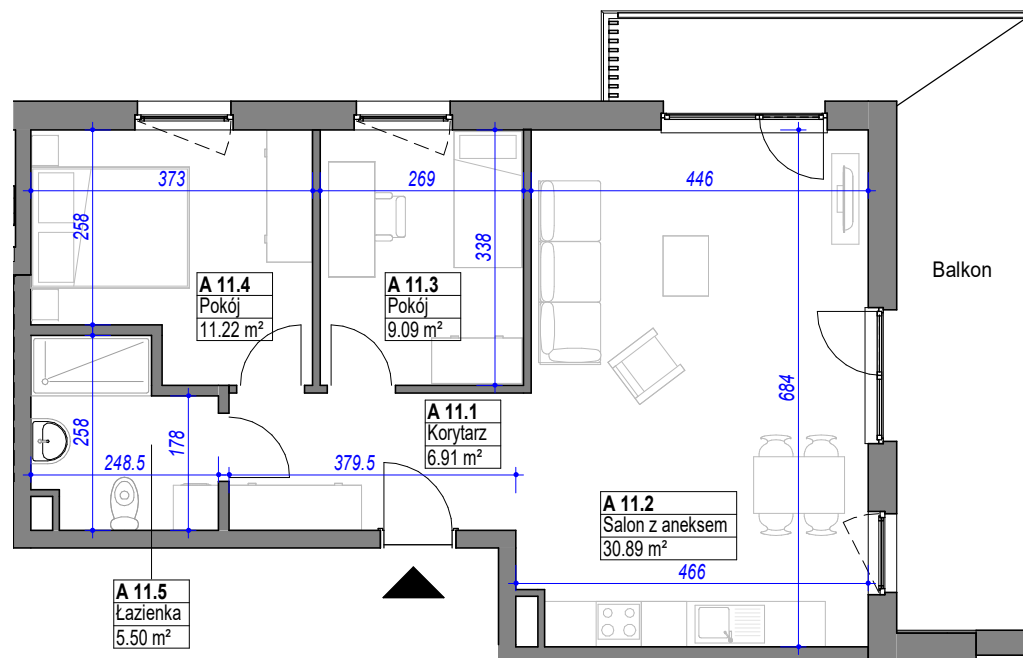

Mieszkanie A 11		
Nr pom.	Pomieszczenie	Powierzchnia
A 11.1	Korytarz	6.91 m ²
A 11.2	Salon z aneksem	30.89 m ²
A 11.3	Pokój	9.09 m ²
A 11.4	Pokój	11.22 m ²
A 11.5	Łazienka	5.50 m ²
		63.60 m ²

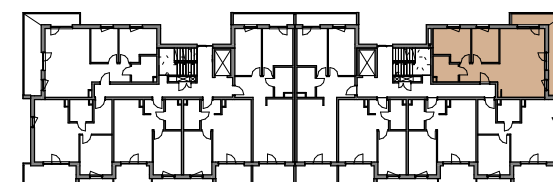

SCHEMAT KONDYGNACJI 2 PIĘTRA

skala 1:100
0 1 2 3 [m]

Nr BUDYNKU

C

Nr MIESZKANIA / PIĘTRO

A 11 / 2 PIĘTRO

POW. MIESZKANIA

63,60 m²

ADRES

**ul. Pułaskiego
84-300 Lębork**