



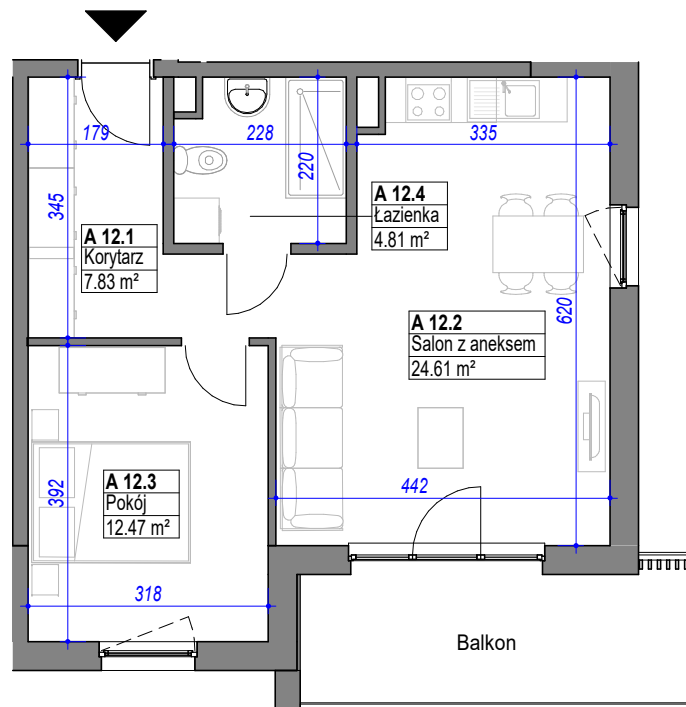

skala 1:100
0 1 2 3 [m]

Mieszkanie A 12		
Nr pom.	Pomieszczenie	Powierzchnia
A 12.1	Korytarz	7.83 m²
A 12.2	Salon z aneksem	24.61 m²
A 12.3	Pokój	12.47 m²
A 12.4	Łazienka	4.81 m²
		49.72 m²

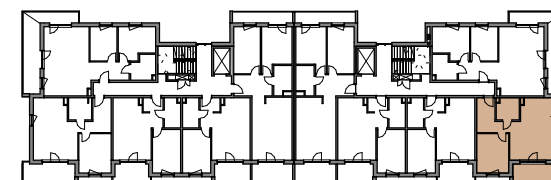

SCHEMAT KONDYGNACJI 2 PIĘTRA

Nr BUDYNKU

C

Nr MIESZKANIA / PIĘTRO

A 12 / 2 PIĘTRO

POW. MIESZKANIA

49,72 m²

ADRES

**ul. Pułaskiego
84-300 Lębork**