



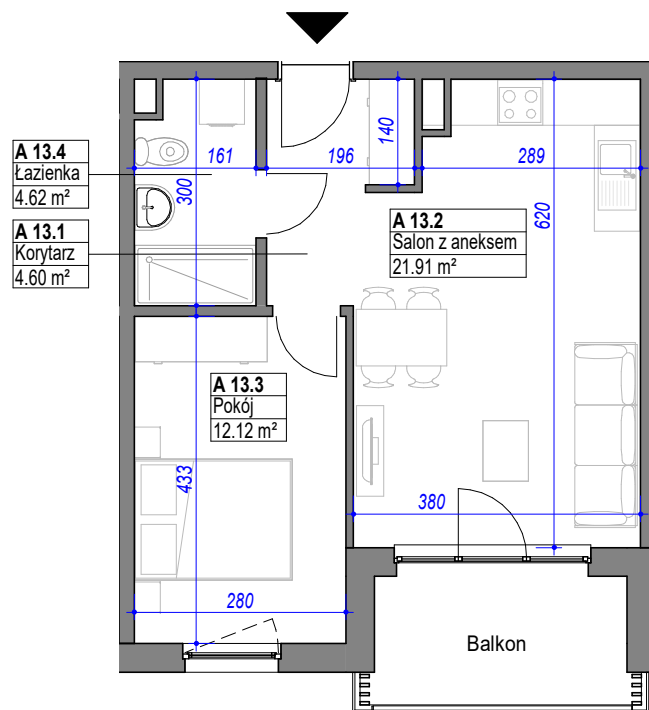

skala 1:100
0 1 2 3 [m]

Mieszkanie A 13		
Nr pom.	Pomieszczenie	Powierzchnia
A 13.1	Korytarz	4.60 m ²
A 13.2	Salon z aneksem	21.91 m ²
A 13.3	Pokój	12.12 m ²
A 13.4	Łazienka	4.62 m ²
		43.25 m ²

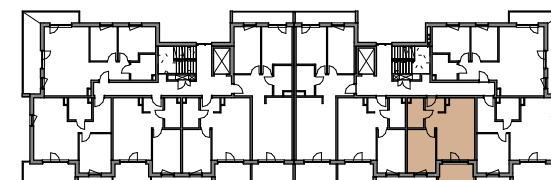

SCHEMAT KONDYGNACJI 2 PIĘTRA

Nr BUDYNKU

C

Nr MIESZKANIA / PIĘTRO

A 13 / 2 PIĘTRO

POW. MIESZKANIA

43,25 m²

ADRES

**ul. Pułaskiego
84-300 Lębork**