



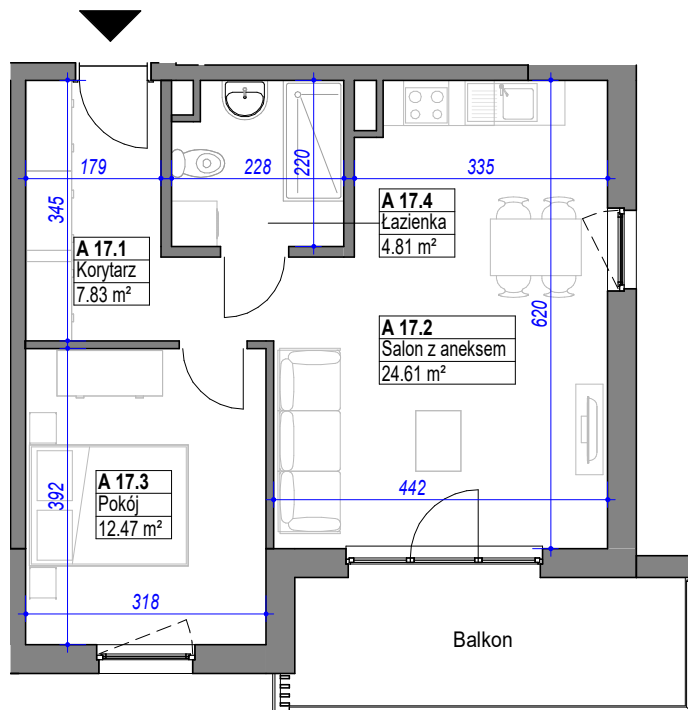

skala 1:100  
0 1 2 3 [m]

Mieszkanie A 17

| Nr pom. | Pomieszczenie   | Powierzchnia         |
|---------|-----------------|----------------------|
| A 17.1  | Korytarz        | 7.83 m <sup>2</sup>  |
| A 17.2  | Salon z aneksem | 24.61 m <sup>2</sup> |
| A 17.3  | Pokój           | 12.47 m <sup>2</sup> |
| A 17.4  | Łazienka        | 4.81 m <sup>2</sup>  |
|         |                 | 49.72 m <sup>2</sup> |

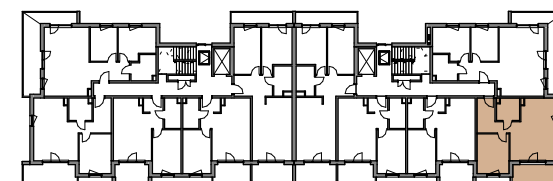

SCHEMAT KONDYGNACJI 3 PIĘTRA

Nr BUDYNKU

**C**

Nr MIESZKANIA / PIĘTRO

**A 17 / 3 PIĘTRO**

POW. MIESZKANIA

**49,72 m<sup>2</sup>**

ADRES

**ul. Pułaskiego  
84-300 Łęborg**