



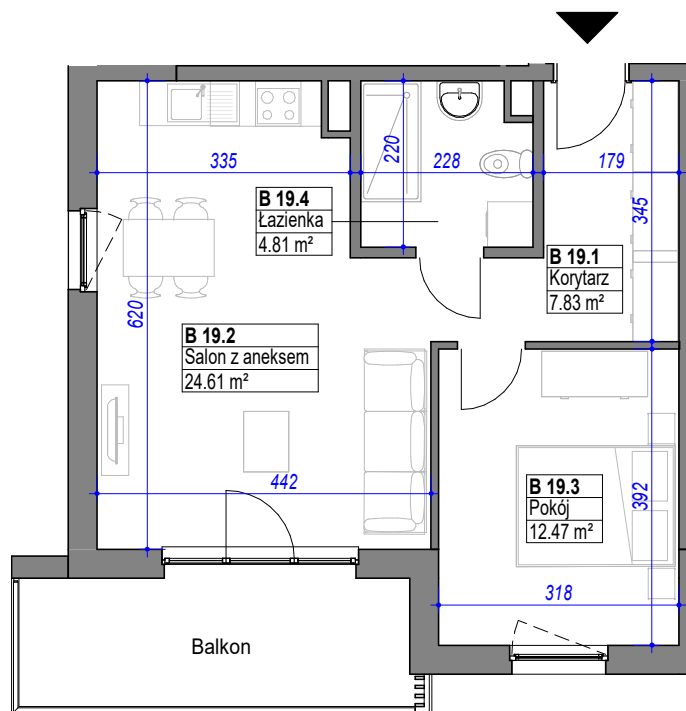

skala 1:100
0 1 2 3 [m]

Mieszkanie B 19		
Nr pom.	Pomieszczenie	Powierzchnia
B 19.1	Korytarz	7.83 m ²
B 19.2	Salon z aneksem	24.61 m ²
B 19.3	Pokój	12.47 m ²
B 19.4	Łazienka	4.81 m ²
		49.72 m ²

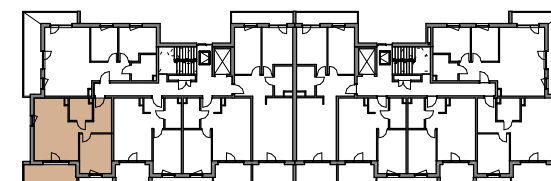

SCHEMAT KONDYGNACJI 3 PIĘTRA

Nr BUDYNKU

C

Nr MIESZKANIA / PIĘTRO

B 19 / 3 PIĘTRO

POW. MIESZKANIA

49,72 m²

ADRES

**ul. Pułaskiego
84-300 Łęborg**