



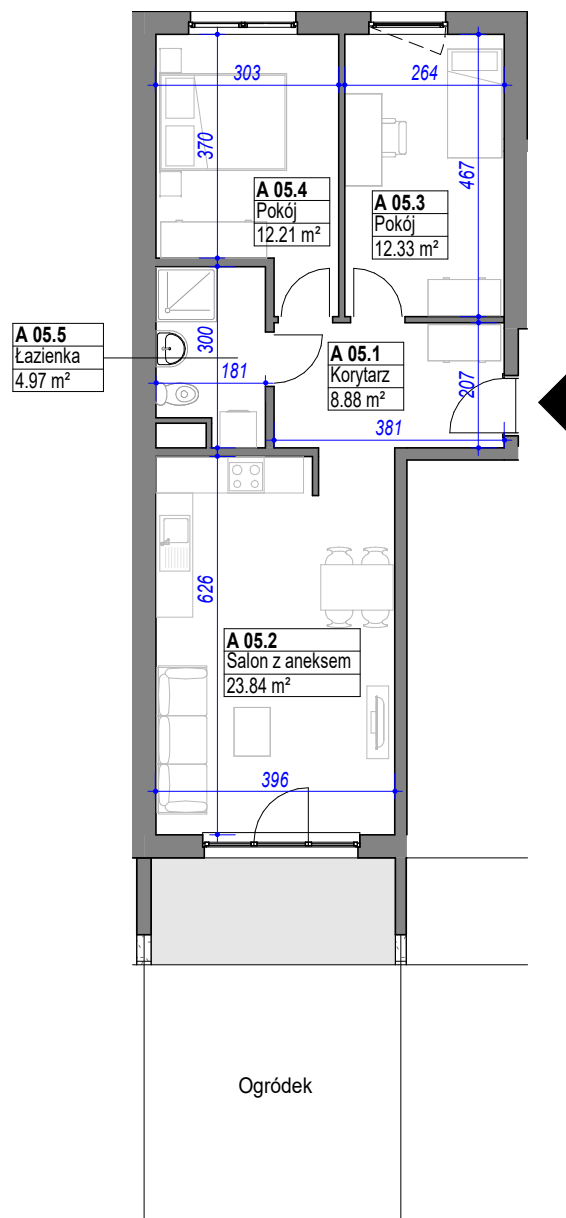

skala 1:125
0 1 2 3[m]



Mieszkanie A 05		
Nr pom.	Pomieszczenie	Powierzchnia
A 05.1	Korytarz	8.88 m²
A 05.2	Salon z aneksem	23.84 m²
A 05.3	Pokój	12.33 m²
A 05.4	Pokój	12.21 m²
A 05.5	Łazienka	4.97 m²
		62.24 m²

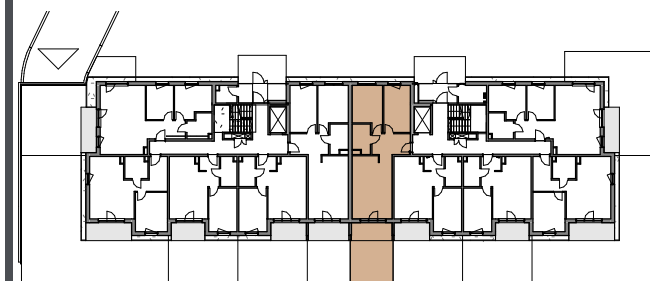

SCHEMAT KONDYGNACJI PARTERU

Nr BUDYNKU

D

Nr MIESZKANIA / PIĘTRO

A 05 / PARTER

POW. MIESZKANIA

62,24 m²

ADRES

**ul. Pułaskiego
84-300 Lębork**