


**B 02.4**  
Łazienka  
4.62 m<sup>2</sup>  
**B 02.1**  
Korytarz  
4.60 m<sup>2</sup>

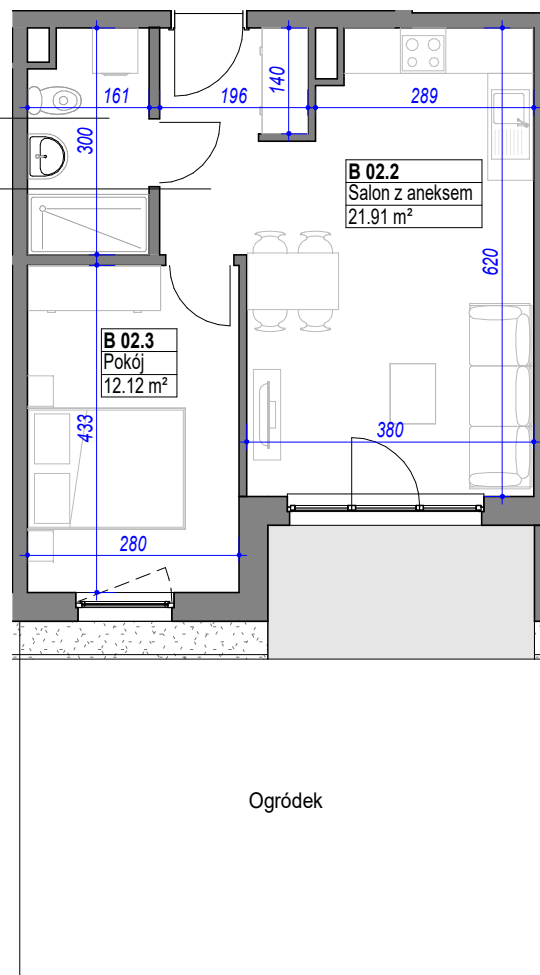

Ogródek


skala 1:100  
0 1 2 3 [m]



OSIEDLE  
PUŁASKIEGO

Mieszkanie B 02

| Nr pom. | Pomieszczenie   | Powierzchnia         |
|---------|-----------------|----------------------|
| B 02.1  | Korytarz        | 4.60 m <sup>2</sup>  |
| B 02.2  | Salon z aneksem | 21.91 m <sup>2</sup> |
| B 02.3  | Pokój           | 12.12 m <sup>2</sup> |
| B 02.4  | Łazienka        | 4.62 m <sup>2</sup>  |
|         |                 | 43.25 m <sup>2</sup> |

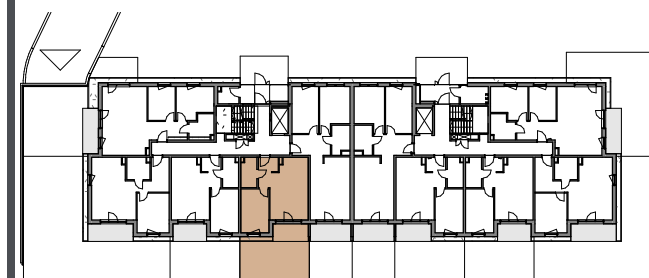

SCHEMAT KONDYGNACJI PARTERU

Nr BUDYNKU

**D**

Nr MIESZKANIA / PIĘTRO

**B 02 / PARTER**

POW. MIESZKANIA

**43,25 m<sup>2</sup>**

ADRES

ul. Pułaskiego  
84-300 Łęborg