



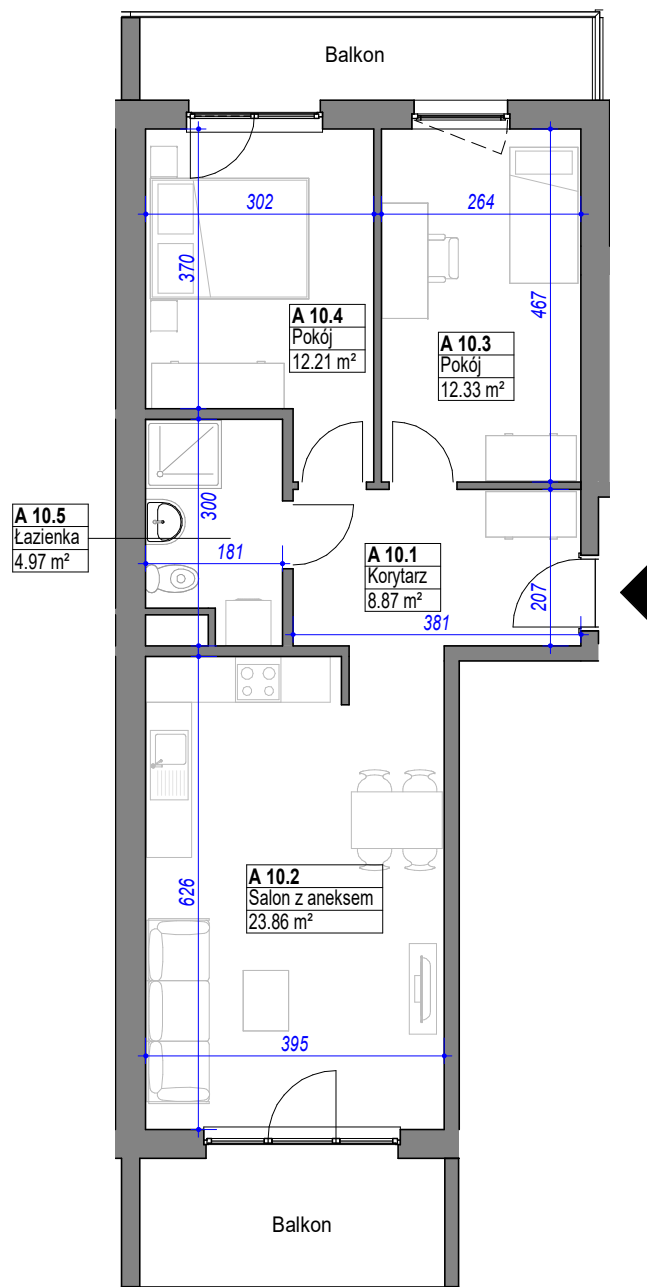

skala 1:100
0 1 2 3 [m]

Mieszkanie A 10

Nr pom.	Pomieszczenie	Powierzchnia
A 10.1	Korytarz	8.87 m ²
A 10.2	Salon z aneksem	23.86 m ²
A 10.3	Pokój	12.33 m ²
A 10.4	Pokój	12.21 m ²
A 10.5	Łazienka	4.97 m ²
		62.24 m ²

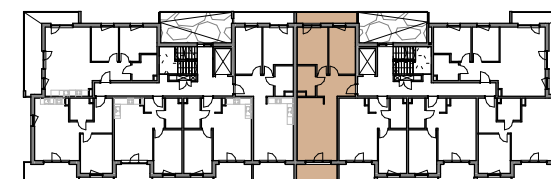

SCHEMAT KONDYGNACJI 1 PIĘTRA

Nr BUDYNKU

D

Nr MIESZKANIA / PIĘTRO

A 10 / 1 PIĘTRO

POW. MIESZKANIA

62,24 m²

ADRES

ul. Pułaskiego
84-300 Lębork