



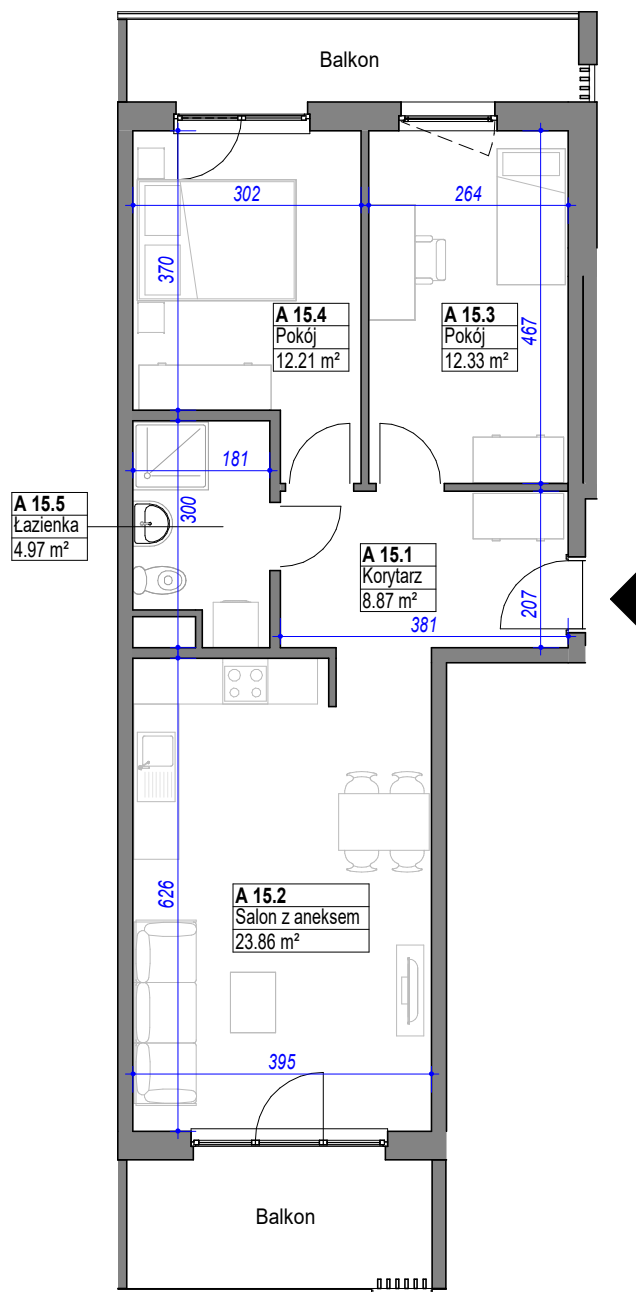

skala 1:100
0 1 2 3 [m]

Mieszkanie A 15

Nr pom.	Pomieszczenie	Powierzchnia
A 15.1	Korytarz	8.87 m ²
A 15.2	Salon z aneksem	23.86 m ²
A 15.3	Pokój	12.33 m ²
A 15.4	Pokój	12.21 m ²
A 15.5	Łazienka	4.97 m ²
		62.24 m ²

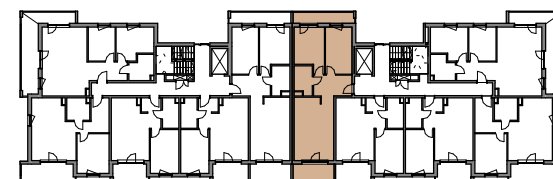

SCHEMAT KONDYGNACJI 2 PIĘTRA

Nr BUDYNKU

D

Nr MIESZKANIA / PIĘTRO

A 15 / 2 PIĘTRO

POW. MIESZKANIA

62,24 m²

ADRES

**ul. Pułaskiego
84-300 Łęborg**