



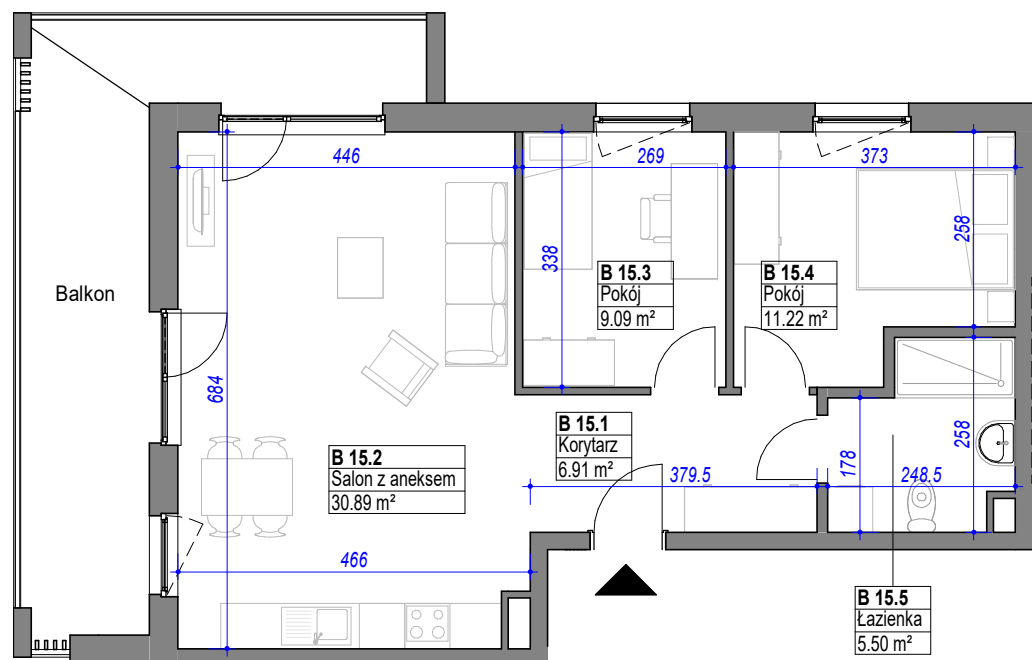

skala 1:100
0 1 2 3 [m]

Mieszkanie B 15		
Nr pom.	Pomieszczenie	Powierzchnia
B 15.1	Korytarz	6.91 m ²
B 15.2	Salon z aneksem	30.89 m ²
B 15.3	Pokój	9.09 m ²
B 15.4	Pokój	11.22 m ²
B 15.5	Łazienka	5.50 m ²
		63.60 m ²

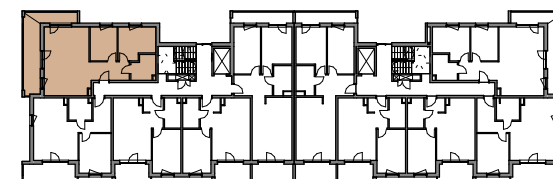

SCHEMAT KONDYGNACJI 2 PIĘTRA

Nr BUDYNKU

D

Nr MIESZKANIA / PIĘTRO

B 15 / 2 PIĘTRO

POW. MIESZKANIA

63,60 m²

ADRES

**ul. Pułaskiego
84-300 Lębork**