



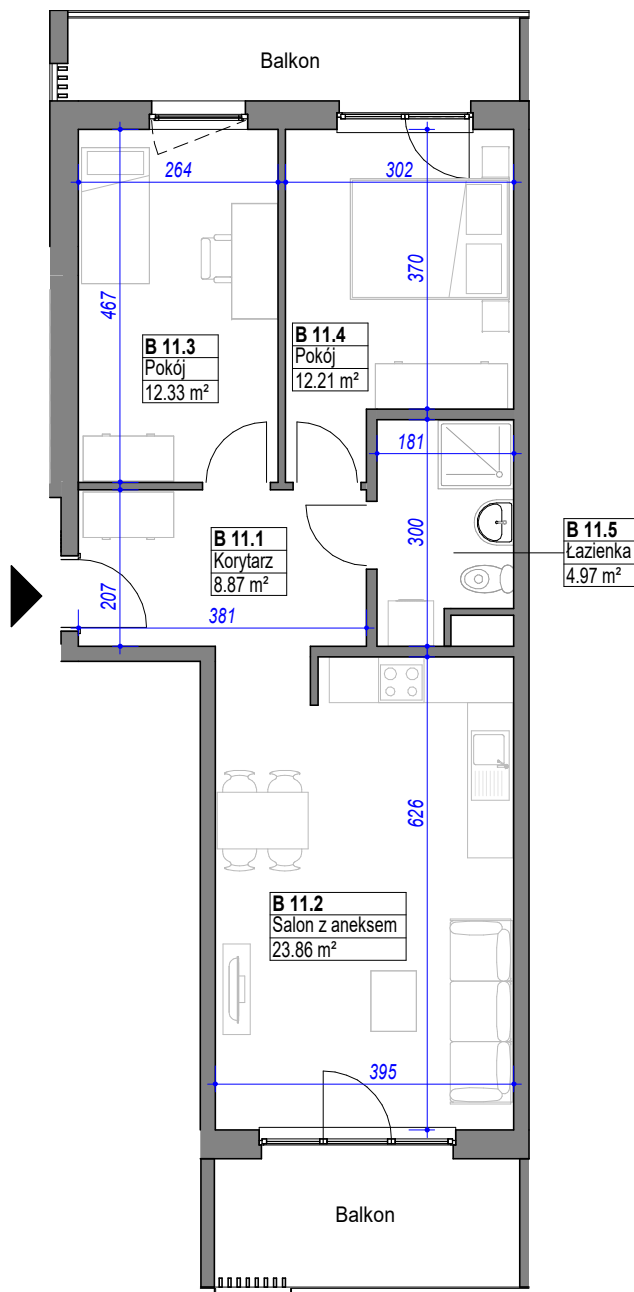

skala 1:100
0 1 2 3 [m]

Mieszkanie B 11

Nr pom.	Pomieszczenie	Powierzchnia
B 11.1	Korytarz	8.87 m ²
B 11.2	Salon z aneksem	23.86 m ²
B 11.3	Pokój	12.33 m ²
B 11.4	Pokój	12.21 m ²
B 11.5	Łazienka	4.97 m ²
		62.24 m ²

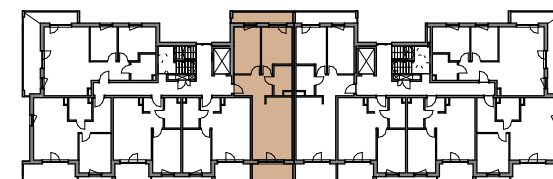

SCHEMAT KONDYGNACJI 2 PIĘTRA

Nr BUDYNKU

D

Nr MIESZKANIA / PIĘTRO

B 11 / 2 PIĘTRO

POW. MIESZKANIA

62,24 m²

ADRES

**ul. Pułaskiego
84-300 Łęborg**