



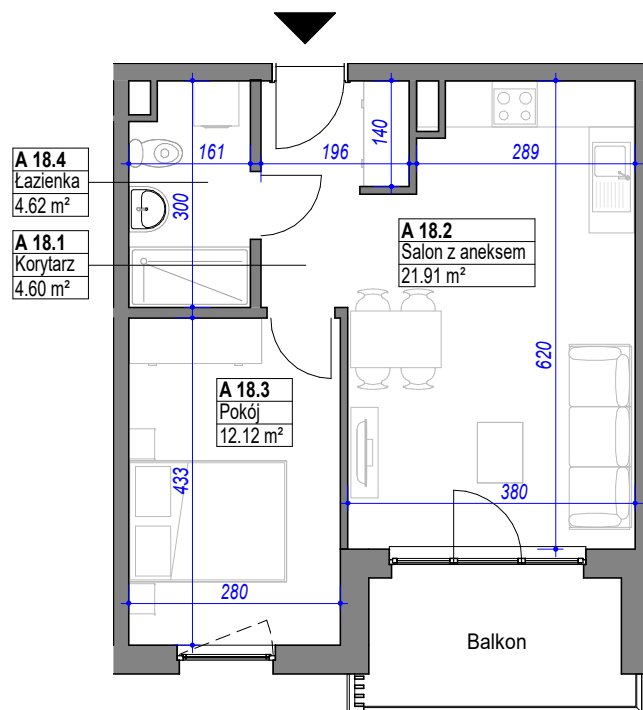

skala 1:100
0 1 2 3 [m]

Mieszkanie A 18		
Nr pom.	Pomieszczenie	Powierzchnia
A 18.1	Korytarz	4.60 m ²
A 18.2	Salon z aneksem	21.91 m ²
A 18.3	Pokój	12.12 m ²
A 18.4	Łazienka	4.62 m ²
		43.25 m ²

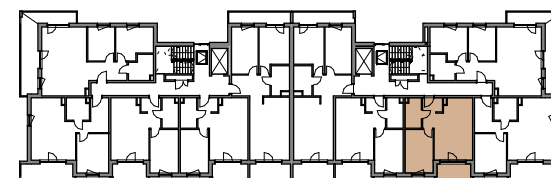

SCHEMAT KONDYGNACJI 3 PIĘTRA

Nr BUDYNKU

D

Nr MIESZKANIA / PIĘTRO

A 18 / 3 PIĘTRO

POW. MIESZKANIA

43,25 m²

ADRES

**ul. Pułaskiego
84-300 Łęborg**