



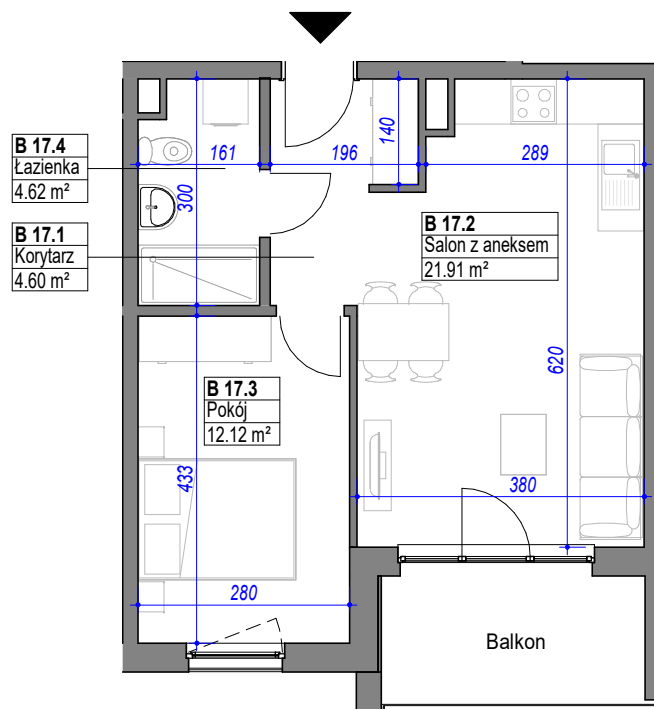

Mieszkanie B 17		
Nr pom.	Pomieszczenie	Powierzchnia
B 17.1	Korytarz	4.60 m ²
B 17.2	Salon z aneksem	21.91 m ²
B 17.3	Pokój	12.12 m ²
B 17.4	Łazienka	4.62 m ²
		43.25 m ²

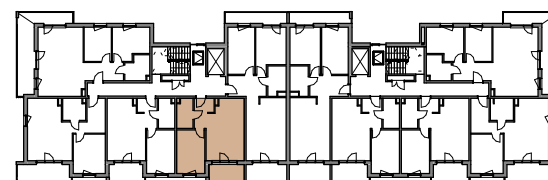

SCHEMAT KONDYGNACJI 3 PIĘTRA

skala 1:100
0 1 2 3 [m]

Nr BUDYNKU

D

Nr MIESZKANIA / PIĘTRO

B 17 / 3 PIĘTRO

POW. MIESZKANIA

43,25 m²

ADRES

**ul. Pułaskiego
84-300 Łęborg**