


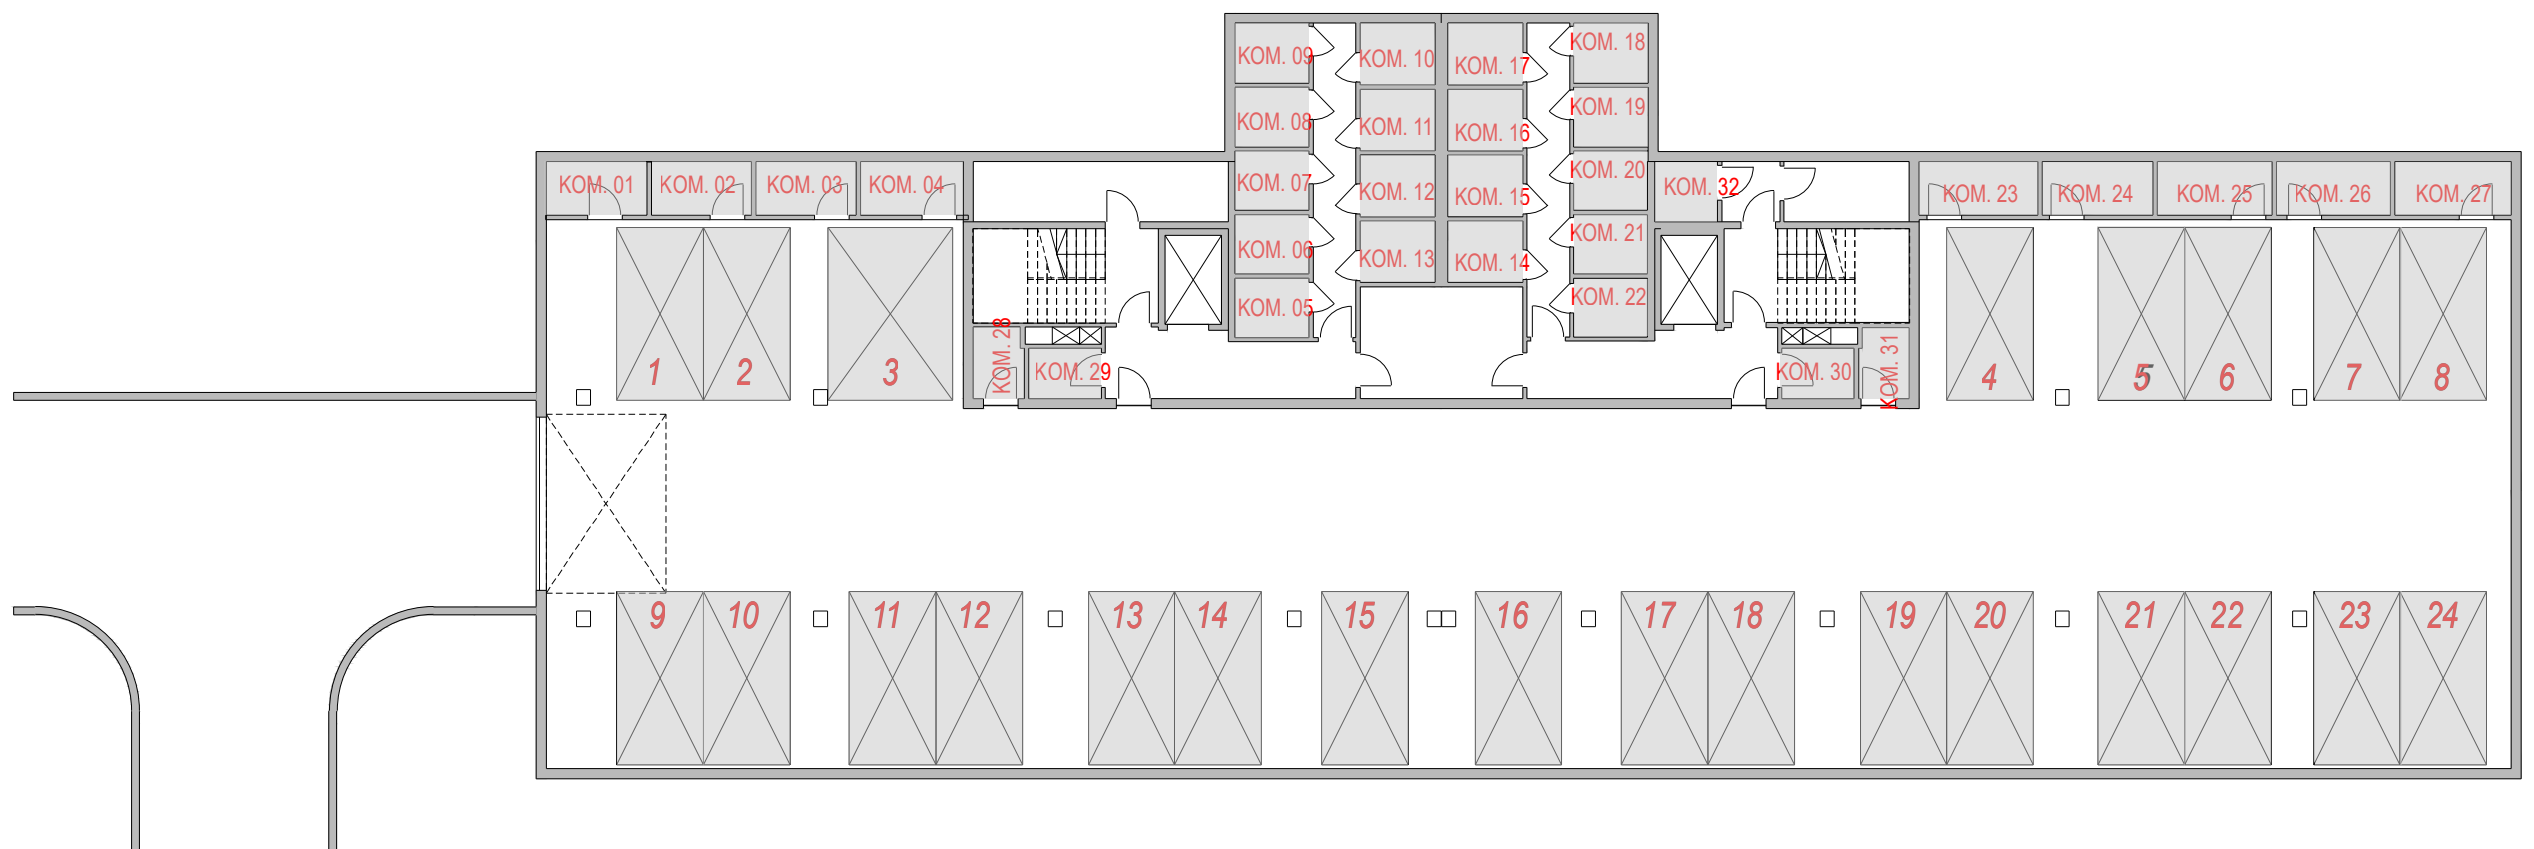

Nr BUDYNKU

B

PIĘTRO

PODZIEMIE

ADRES

ul. Pułaskiego
84-300 Lębork